

SELECTED THESIS- CHIARA OCCHIPINTI SUPERVISOR

GIANLUCA LORENZI AND FABRIZIO MARTINI

CANDIDATES

L'astrazione e la città una via di confronto tra il nuovo e l'antico.

Thesis with: prof. Angelo Lorenzi (Supervisor)
prof. Marco Pellavio



sovrapposizione storica

scala 1:1000



viale della Libertà

viale della Libertà

viale della Libertà

progetto

planivolumetrico

scala 1:100



Vertical text column on the left side of the page, likely containing project details or a description.



placido




logiche Urbane


residuo



il sistema delle strutture e l'area di progetto

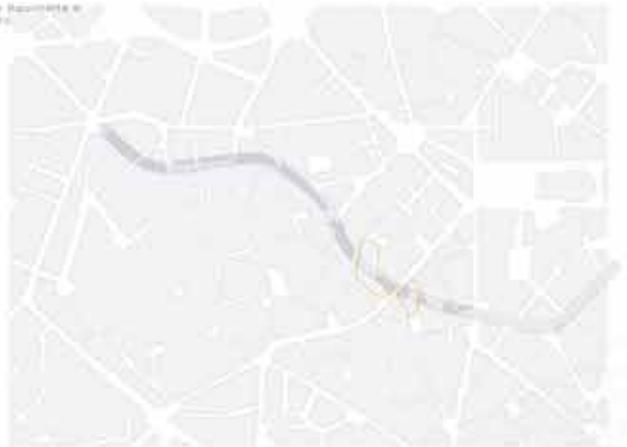

Vertical text on the far left edge of the page, likely a page number or reference.

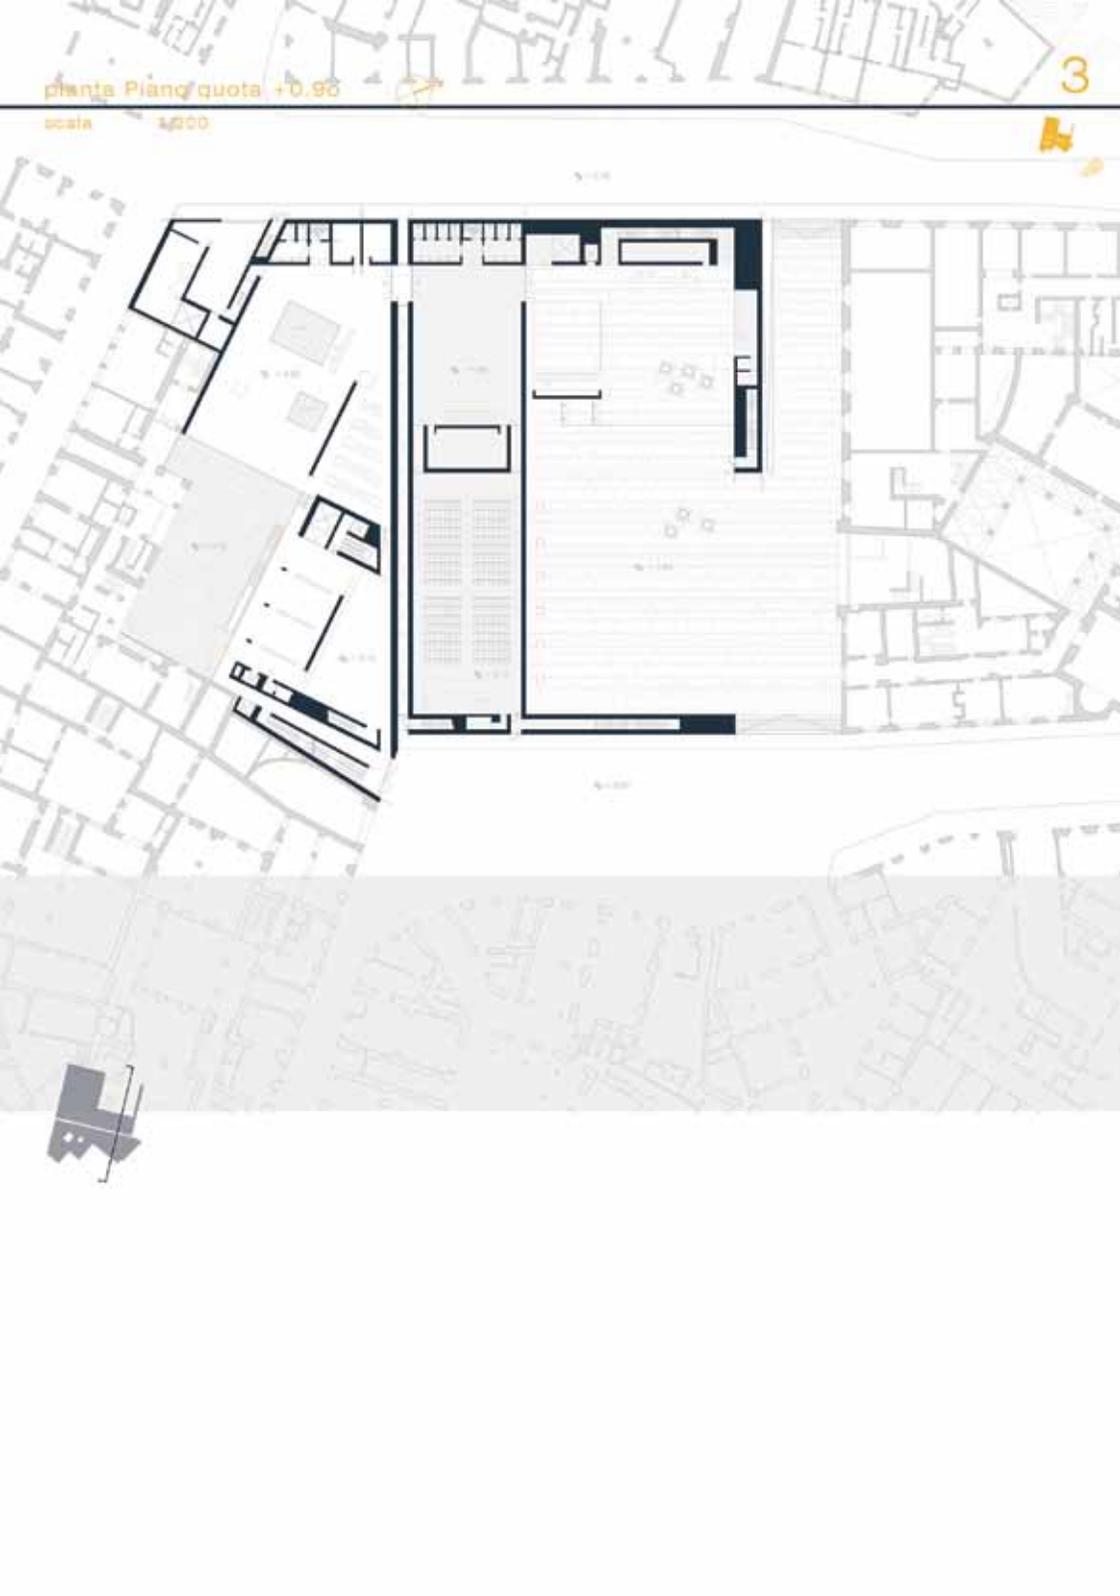

pianta Piano quota +0.90

scala 1:200


3



pianta Piano quota -4.50

scala 1:200

4

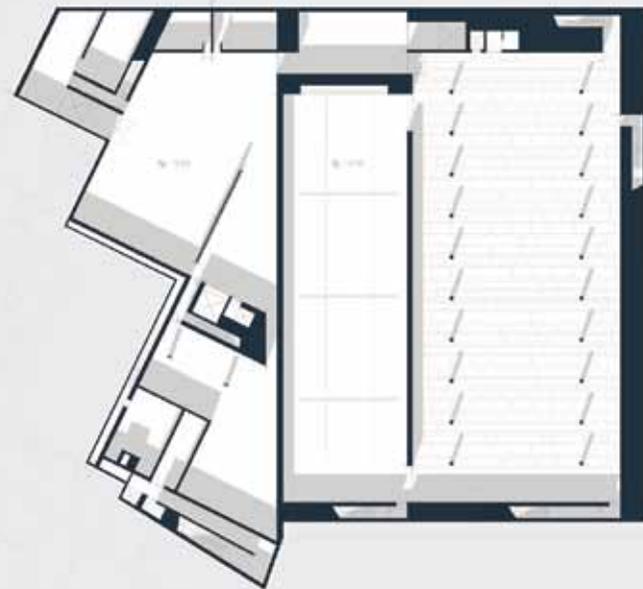

pianta Piano quota +9.60

scala 1:200

5

