



PARALLELE DES EGLISES DE S^T. PIERRE DE ROME ET DE N^{RE}. DAME DE PARIS

Pour connoître la difference.

PLAN
de la moitié de l'Eglise de
SAINT PIERRE DE ROME.

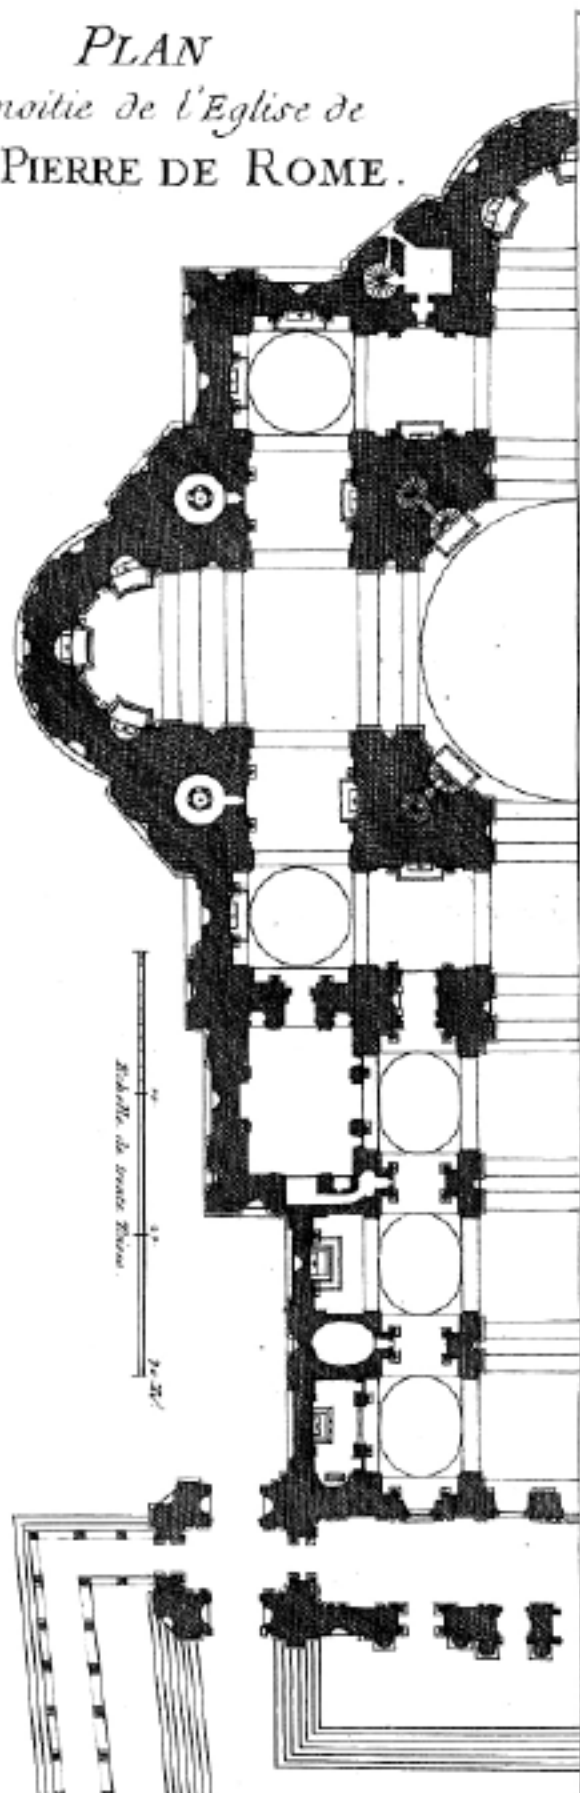

PLAN
de la moitié de l'Eglise de
NÔTRE DAME DE PARIS

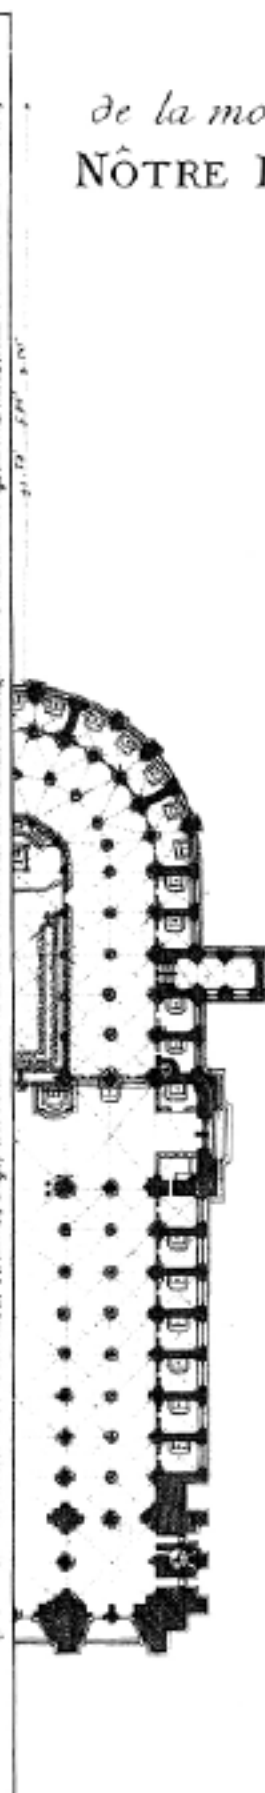

Congedo dalla tipologia?

Mostra dei Laboratori di progettazione del primo anno

2 maggio - 26 maggio 2012
lunedì - venerdì ore 9.00 - 19.00
Navata centrale, campus Bovisa
via Durando 10, 20158 Milano

Mostra promossa dal
Corso di Caratteri tipologici
e distributivi degli edifici

Francesca Belloni
Elvio Manganaro

Partecipano i docenti dei Laboratori di
Progettazione dell'Architettura I anno
a.a. 2010-11

Marco Biagi
Ilario Boniello
Domenico Chizzoniti
Edoardo Colonna e Giorgio Frassine
Angelo Lorenzi
Federica Pocaterra
Marco Prusicki e Alessio Schiavo
Sandro Rossi

La mostra è curata da
Francesca Belloni
Domenico Chizzoniti
Elvio Manganaro



Politecnico di Milano
Scuola di Architettura Civile
Dipartimento di Progettazione dell'Architettura